



Kellergeschoss M1:100

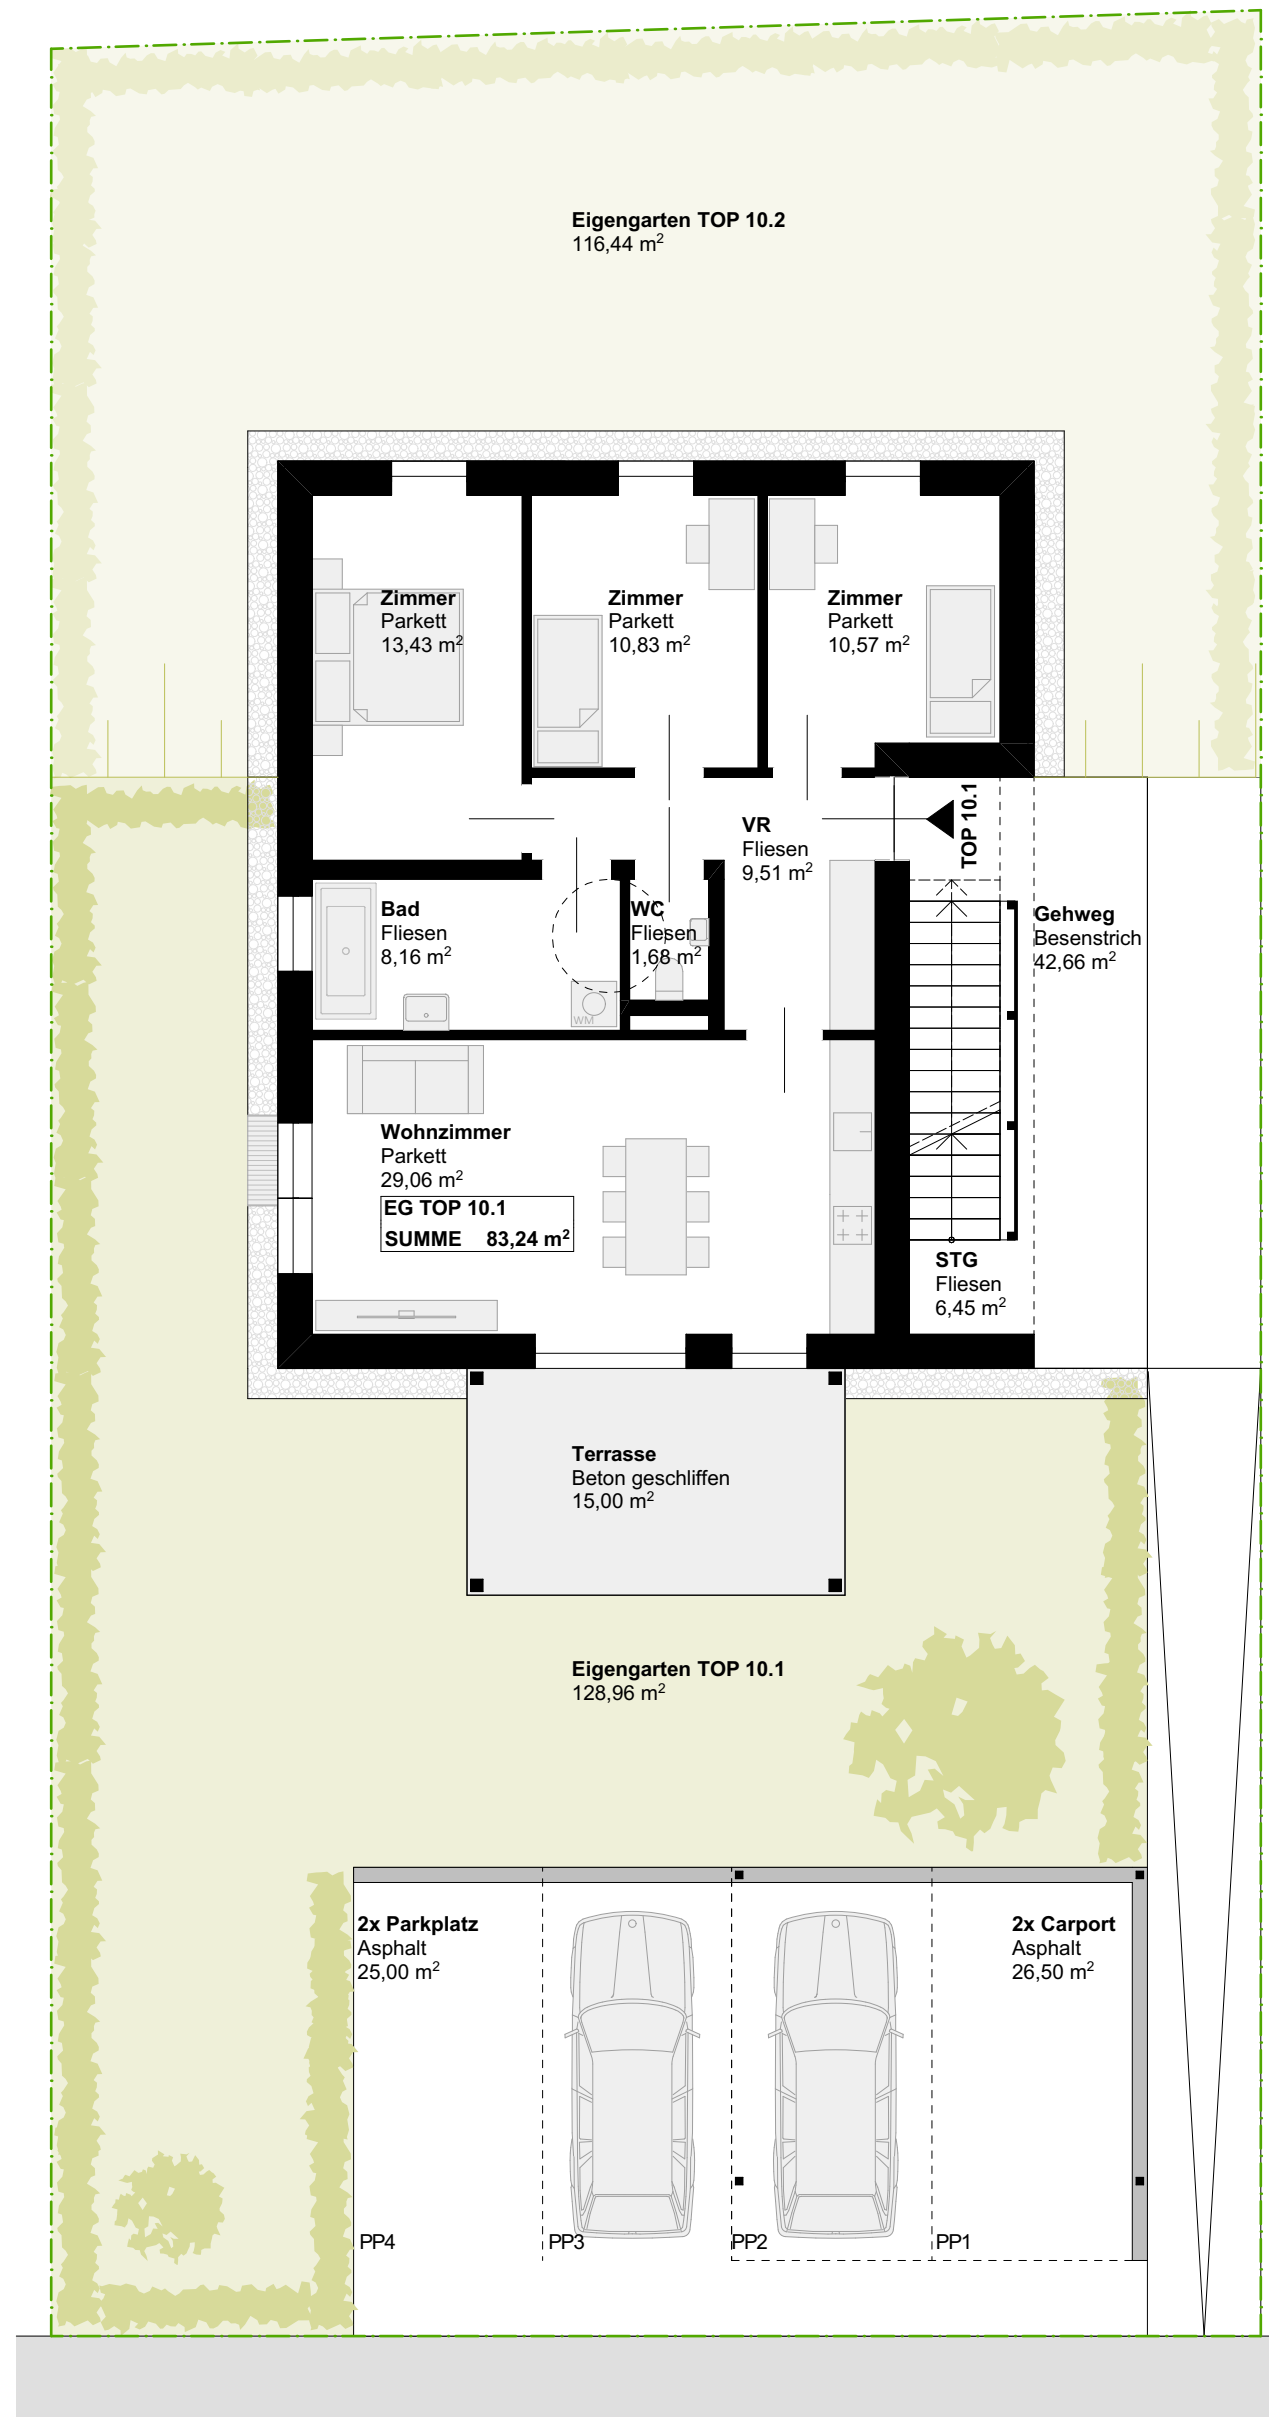

Erdgeschoss M1:100

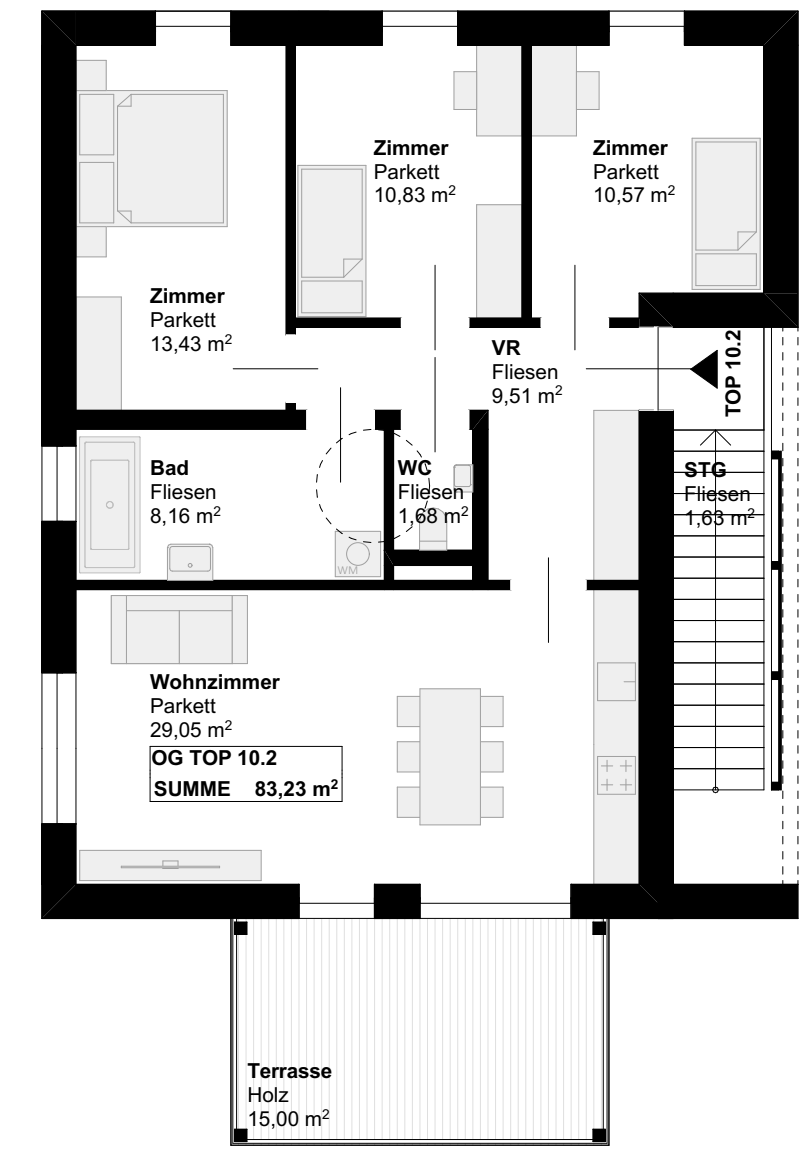

1. Obergeschoss M1:100



Übersichtsplan M1:1000

